



## VERORDNUNG

**Reg. Zl.**  
ST-44/2024

**Bearbeiter/In**  
Plöckinger, MA

**Telefon: 02236/26249**  
Durchwahl: 33

**Datum: 30.09.2024**

Betreff:

Der Bürgermeister der Marktgemeinde Hinterbrühl verordnet gemäß § 94d, Z 16 und § 43 Abs. 1a, der Straßenverkehrsordnung 1960, BGBL. Nr. 159/1960, in der derzeit geltenden Fassung zur Durchführung von Bauarbeiten in der Beethovengasse vor ONR 6 und entlang des GRST 30/6 (Beethovenpark) – siehe Beilage, folgende Verkehrsverbote und –beschränkungen bis zur Beendigung der Arbeiten, jedoch nicht länger als zum 31.12.2025:

1. „Wartepflicht bei Gegenverkehr“ (§ 52 lit a Z 5 StVO 1960) unmittelbar vor der jeweiligen Einengung für die Fahrtrichtung, deren Fahrstreifen gesperrt ist
2. „Halten und Parken verboten“ mit dem Zusatz „Anfang“ und „Ende“ (§ 52 lit a Z 13b StVO 1960) im Arbeitsbereich mit Angabe des Gültigkeitszeitraumes
3. „Geschwindigkeitsbeschränkung“ (§ 52 lit a Z 10a und § 52 lit a Z 10b nur wenn kein Überholverbot StVO 1960)  
⇒ Auf 30 km/h von 25 m vor bis 25 m nach der jeweiligen Arbeitsstelle
4. „Vorgeschriebene Fahrtrichtung“ (§ 52 lit a Z 15 StVO 1960)  
⇒ mit dem Zusatz „Fußgänger“ in Richtung zum gegenüberliegenden Straßenrand weisend  
⇒ in Richtung 45° schräg nach unten zum freien Fahrstreifen weisend jeweils am Beginn einer Einengung in Fahrtrichtung zu derselben gesehen

Diese Verordnung tritt gemäß § 44a Abs. 3 StVO 1960 mit der Aufstellung der Verkehrszeichen durch den Bauführer/Antragsteller in Kraft.


Der Bürgermeister:



Mag. Erich Moser

Je eine Durchschrift erhalten:  
Polizei Hinterbrühl

angeschlagen am:	30.09.2024
abgenommen am:	15.10.2024
AT Hinterbrühl, Sparbach, Weissenbach	

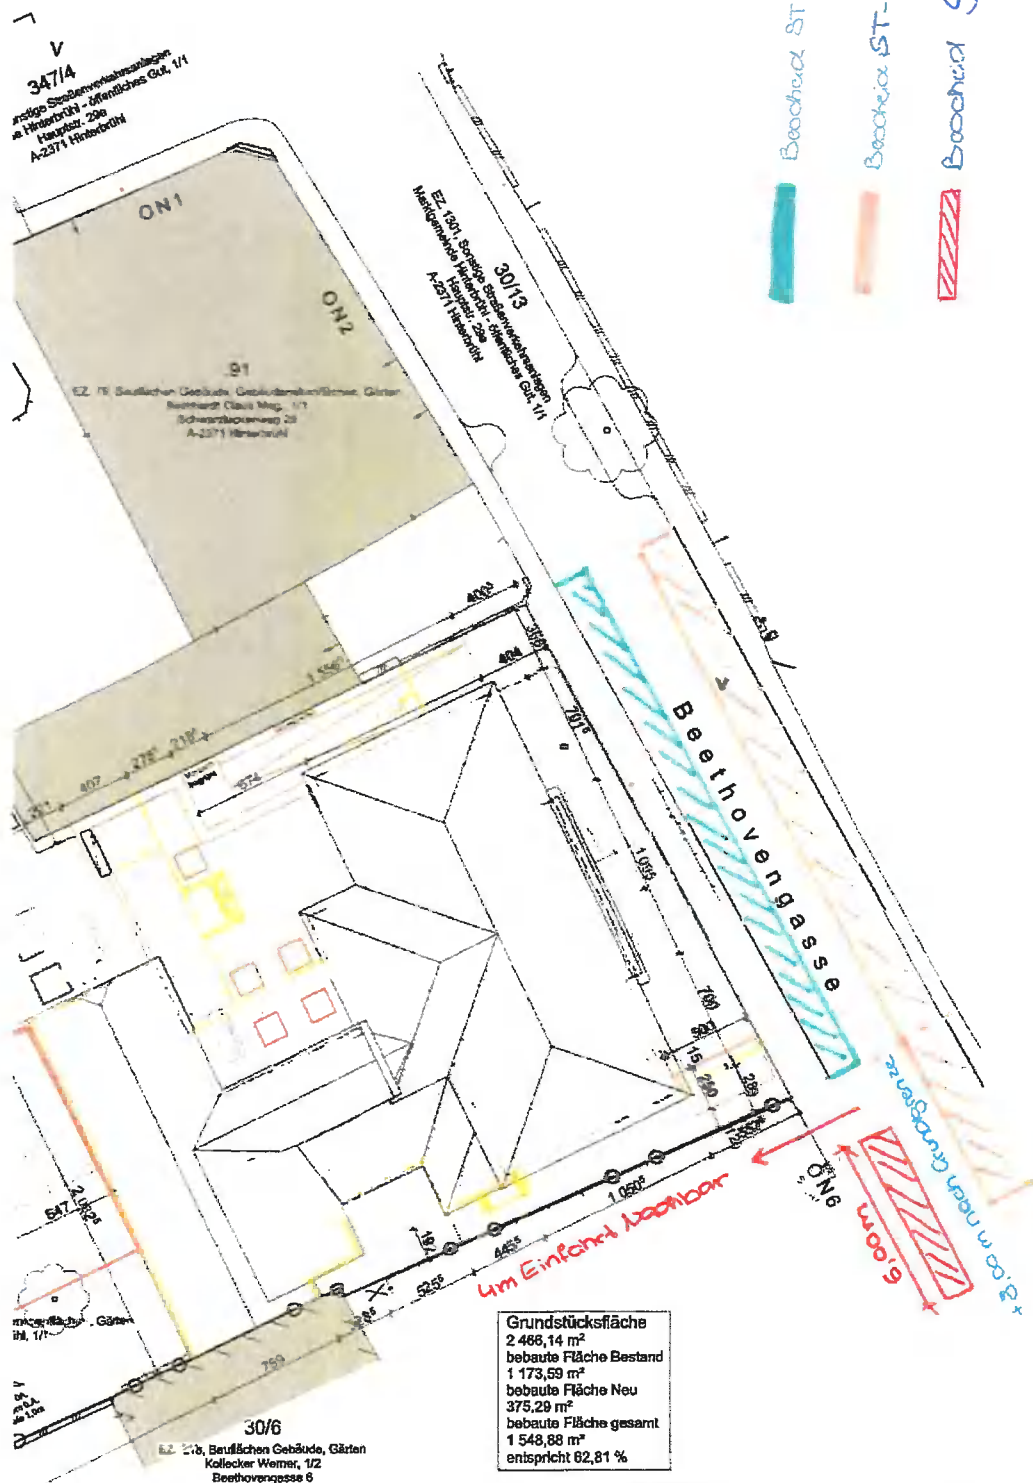

34714  
 ständige Straßenverkehrsanlagen  
 in Hinterbrühl - Öffentliches Gut, 1/1  
 Hauptstr. 200  
 A-2371 Hinterbrühl

ON1  
 ON2  
 91  
 EZ 16 Beulächer Gebäude, Gärten/Gärten/Gärten  
 Bernhard Claus Mg. 1/1  
 Scherzschloßweg 23  
 A-2371 Hinterbrühl

30/3  
 EZ 1801, Beulächer Gebäude, Gärten/Gärten  
 Hauptstr. 200  
 A-2371 Hinterbrühl

30/6  
 EZ 216, Beulächer Gebäude, Gärten  
 Kollekter Weimer, 1/2  
 Beethovengasse 6  
 A-2371 Hinterbrühl  
 Kollekter Eva, 1/2  
 Beethovengasse 6  
 A-2371 Hinterbrühl

Beulächer ST-35/2024

Beulächer ST-39/2024

Beulächer ST 44/2024

Grundstücksfläche	2 466,14 m <sup>2</sup>
bebaute Fläche Bestand	1 173,59 m <sup>2</sup>
bebaute Fläche Neu	375,29 m <sup>2</sup>
bebaute Fläche gesamt	1 548,88 m <sup>2</sup>
entspricht	62,81 %

Nachweis unversiegelte Fläche:  
 70% der unversehbaren Fläche  
 entspricht:  
 2.466 m<sup>2</sup> x 20% x 70% = 345m<sup>2</sup>  
 Gartenfläche neu: 467 m<sup>2</sup>

Nachweis PV-Module:  
 25% der verbaute Fläche neu  
 entspricht:  
 375 m<sup>2</sup> x 25% x 70% = 93,75m<sup>2</sup>  
 Modulfläche = 47 x 2 m<sup>2</sup> = 94m<sup>2</sup>

4m Einfaßt Abstellort

6,00m  
 3,00m nach Grundstücksgrenze