



## VERORDNUNG

Reg. Zl.  
ST-53/2024

Bearbeiter/In  
Plöckinger

Telefon: 02236/26249  
Durchwahl: 33

Datum: 29.10.2024

Betreff:

Der Bürgermeister der Marktgemeinde Hinterbrühl verordnet gemäß § 94d, Z 16 und § 43 Abs. 1a, der Straßenverkehrsordnung 1960, BGBl. Nr. 159/1960, in der derzeit geltenden Fassung zur Durchführung von Grabungsarbeiten in der Wiesengasse vor ONR 9 (gemäß beiliegender Skizze) folgende Verkehrsverbote und –beschränkungen bis zur Beendigung der Arbeiten, jedoch nicht länger als zum 15.11.2024, 17:00 Uhr:

1. „Wartepflicht bei Gegenverkehr“ (§ 52 lit a Z 5 StVO 1960) unmittelbar vor der jeweiligen Einengung für die Fahrtrichtung, deren Fahrstreifen gesperrt ist
2. „Halten und Parken verboten“ mit dem Zusatz „Anfang“ und „Ende“ (§ 52 lit a Z 13b StVO 1960) im Arbeitsbereich mit Angabe des Gültigkeitszeitraumes
3. „Geschwindigkeitsbeschränkung“ (§ 52 lit a Z 10a und § 52 lit a Z 10b nur wenn kein Überholverbot StVO 1960)  
⇒ Auf 30 km/h von 25 m vor bis 25 m nach der jeweiligen Arbeitsstelle
4. „Vorgeschriebene Fahrtrichtung“ (§ 52 lit a Z 15 StVO 1960)  
⇒ mit dem Zusatz „Fußgänger“ in Richtung zum gegenüberliegenden Straßenrand weisend  
⇒ in Richtung 45° schräg nach unten zum freien Fahrstreifen weisend jeweils am Beginn einer Einengung in Fahrtrichtung zu derselben gesehen

Diese Verordnung tritt gemäß § 44a Abs. 3 StVO 1960 mit der Aufstellung der Verkehrszeichen durch den Bauführer/Antragsteller in Kraft.

Der Bürgermeister:

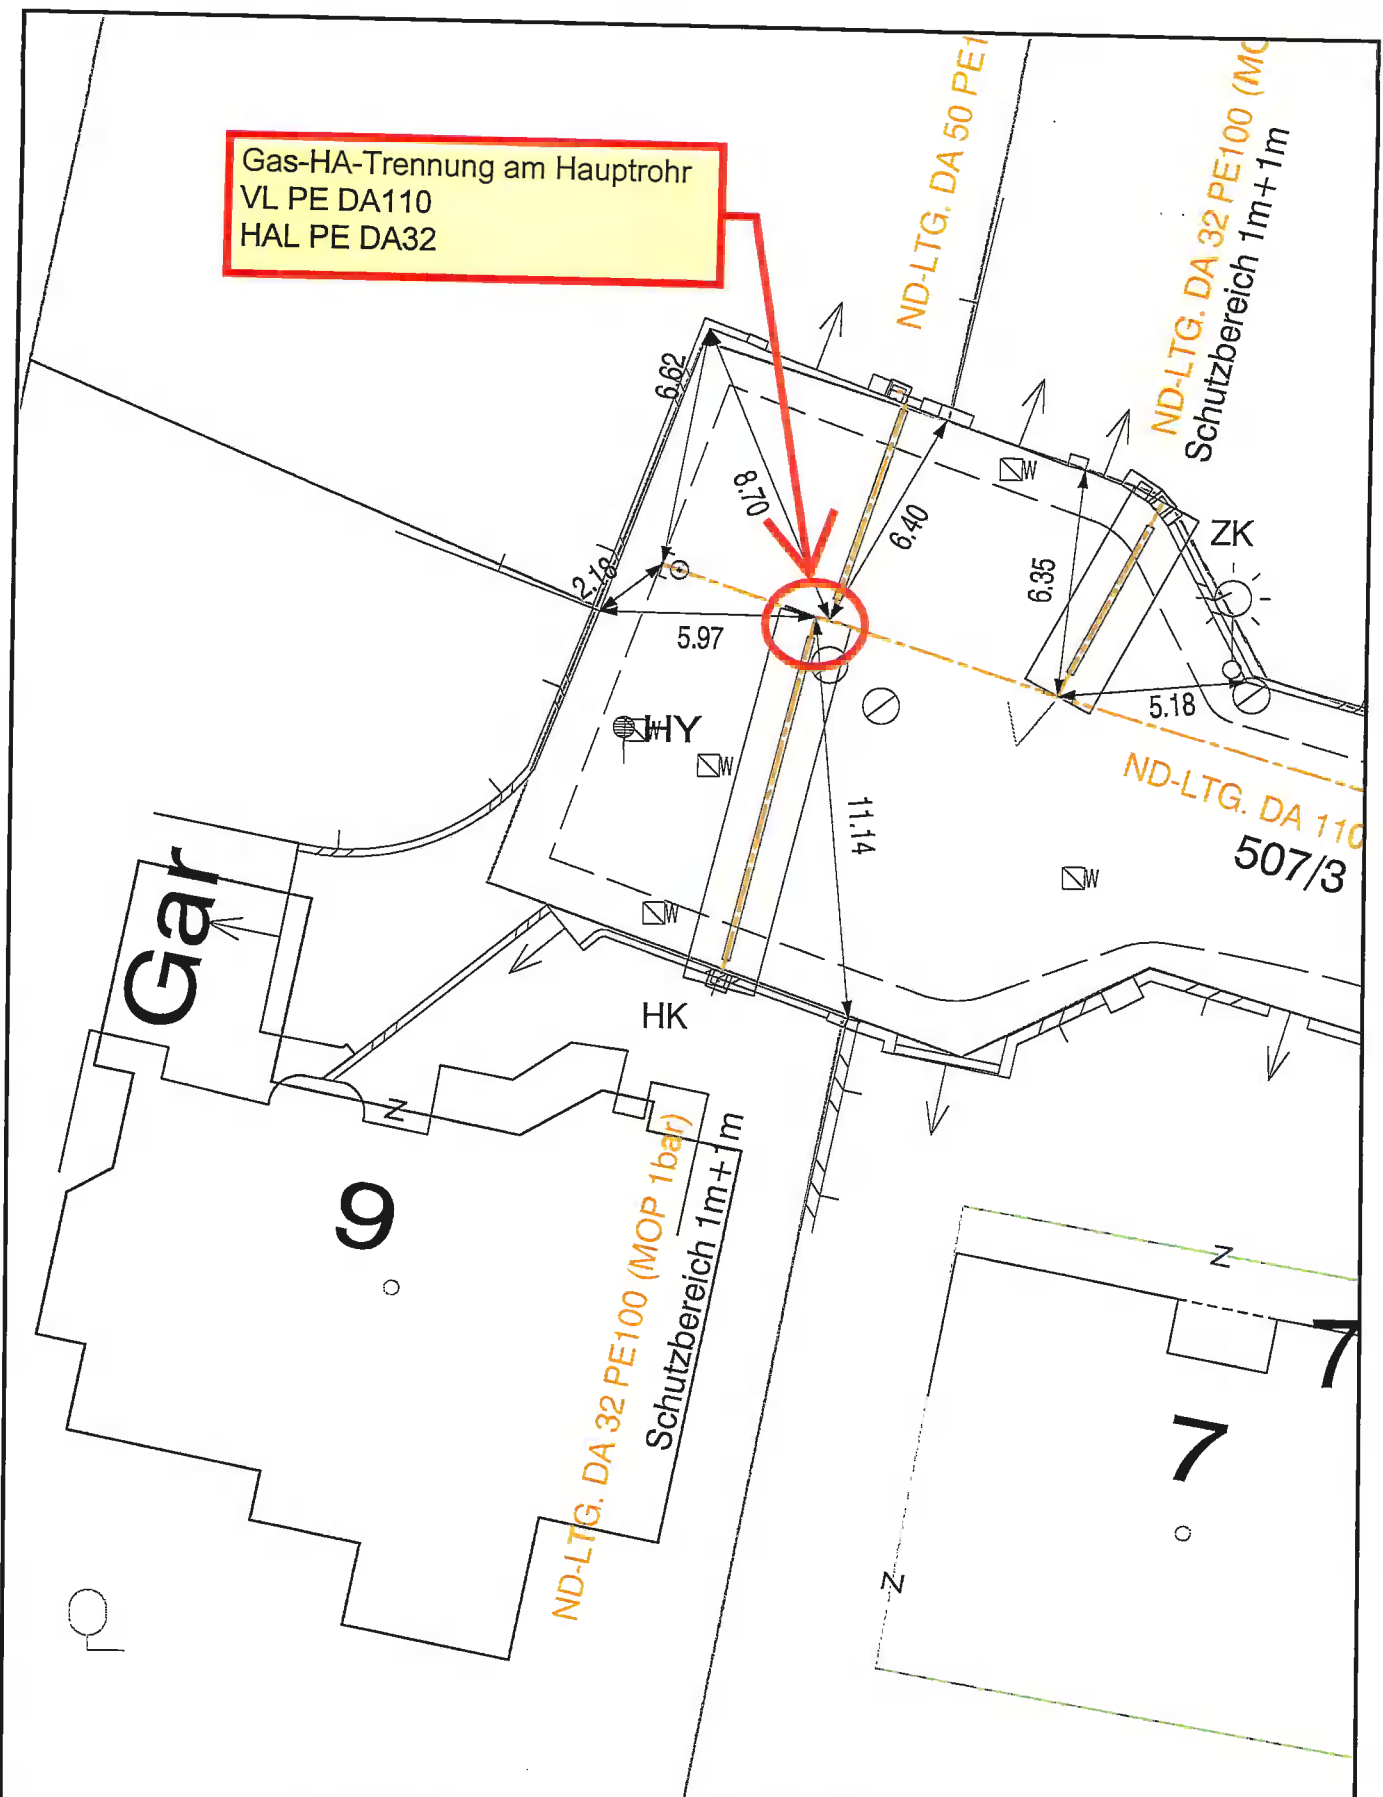




Mag. Erich Moser

Je eine Durchschrift erhalten:  
Polizei Hinterbrühl

angeschlagen am:	29.10.2024
abgenommen am:	13.11.2024
AT Hinterbrühl, Sparbach, Weissenbach	

Gas-HA-Trennung am Hauptrohr  
 VL PE DA110  
 HAL PE DA32



50	Datum	Bearbeiter		Netz Niederösterreich GmbH Service Center Mödling	
	08.10.2024	grure			
Maßstab	<b>Hinterbrühl</b> <b>Wiesengasse 9</b>				Blatt 1 von 1
1: 200					