



VERORDNUNG

Reg. Zl.
ST-57/2024**Bearbeiter/In**
Plöckinger**Telefon: 02236/26249**
Durchwahl: 33**Datum: 14.11.2024****Betreff:**

Der Bürgermeister der Marktgemeinde Hinterbrühl verordnet gemäß § 94d, Z 16 und § 43 Abs. 1a, der Straßenverkehrsordnung 1960, BGBl. Nr. 159/1960, in der derzeit geltenden Fassung zur Durchführung von Grabungsarbeiten im Auftrag der Netz NÖ jeweils in der Franz Liszt Straße vor ONR 21; Kröpfelsteigstraße vor ONR 48; Parkstraße vor ONR 37; Rudolf von Alt Weg vor ONR 2; Wagnerstraße vor ONR 10 folgende Verkehrsverbote und –beschränkungen bis zur Beendigung der Arbeiten, jedoch nicht länger als zum 13.12.2024, 17:00 Uhr:

1. „Wartepflicht bei Gegenverkehr“ (§ 52 lit a Z 5 StVO 1960) unmittelbar vor der jeweiligen Einengung für die Fahrtrichtung, deren Fahrstreifen gesperrt ist
2. „Halten und Parken verboten“ mit dem Zusatz „Anfang“ und „Ende“ (§ 52 lit a Z 13b StVO 1960) im Arbeitsbereich mit Angabe des Gültigkeitszeitraumes
3. „Geschwindigkeitsbeschränkung“ (§ 52 lit a Z 10a und § 52 lit a Z 10b nur wenn kein Überholverbot StVO 1960)
⇒ Auf 30 km/h von 25 m vor bis 25 m nach der jeweiligen Arbeitsstelle
4. „Vorgeschriebene Fahrtrichtung“ (§ 52 lit a Z 15 StVO 1960)
⇒ mit dem Zusatz „Fußgänger“ in Richtung zum gegenüberliegenden Straßenrand weisend
⇒ in Richtung 45° schräg nach unten zum freien Fahrstreifen weisend jeweils am Beginn einer Einengung in Fahrtrichtung zu derselben gesehen

Diese Verordnung tritt gemäß § 44a Abs. 3 StVO 1960 mit der Aufstellung der Verkehrszeichen durch den Bauführer/Antragsteller in Kraft.


Der Bürgermeister:




Mag. Erich Moser

Je eine Durchschrift erhalten:
Polizei Hinterbrühl


angeschlagen am:	14.11.2024
abgenommen am:	29.11.2024
AT Hinterbrühl, Sparbach, Weissenbach	

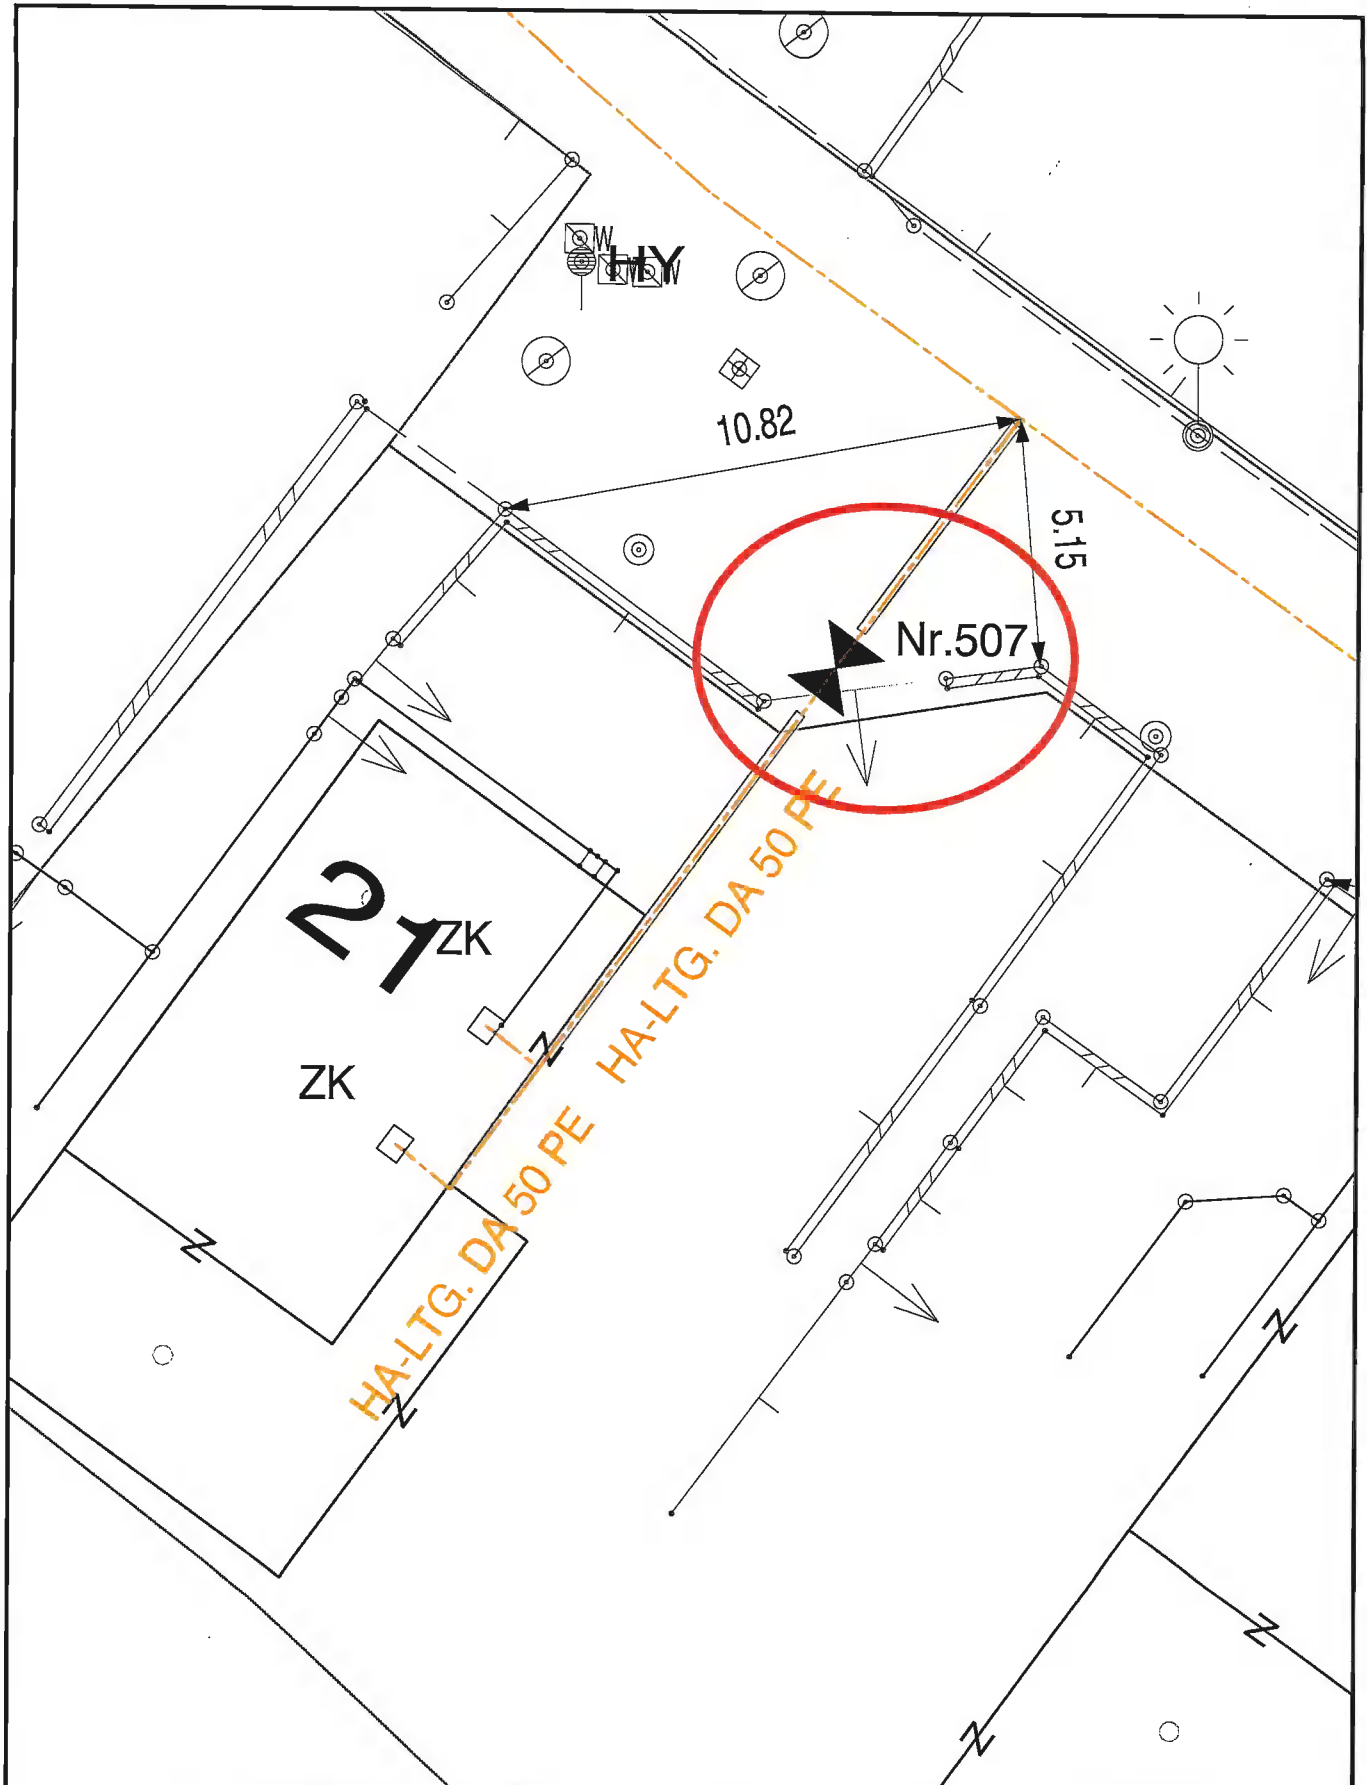

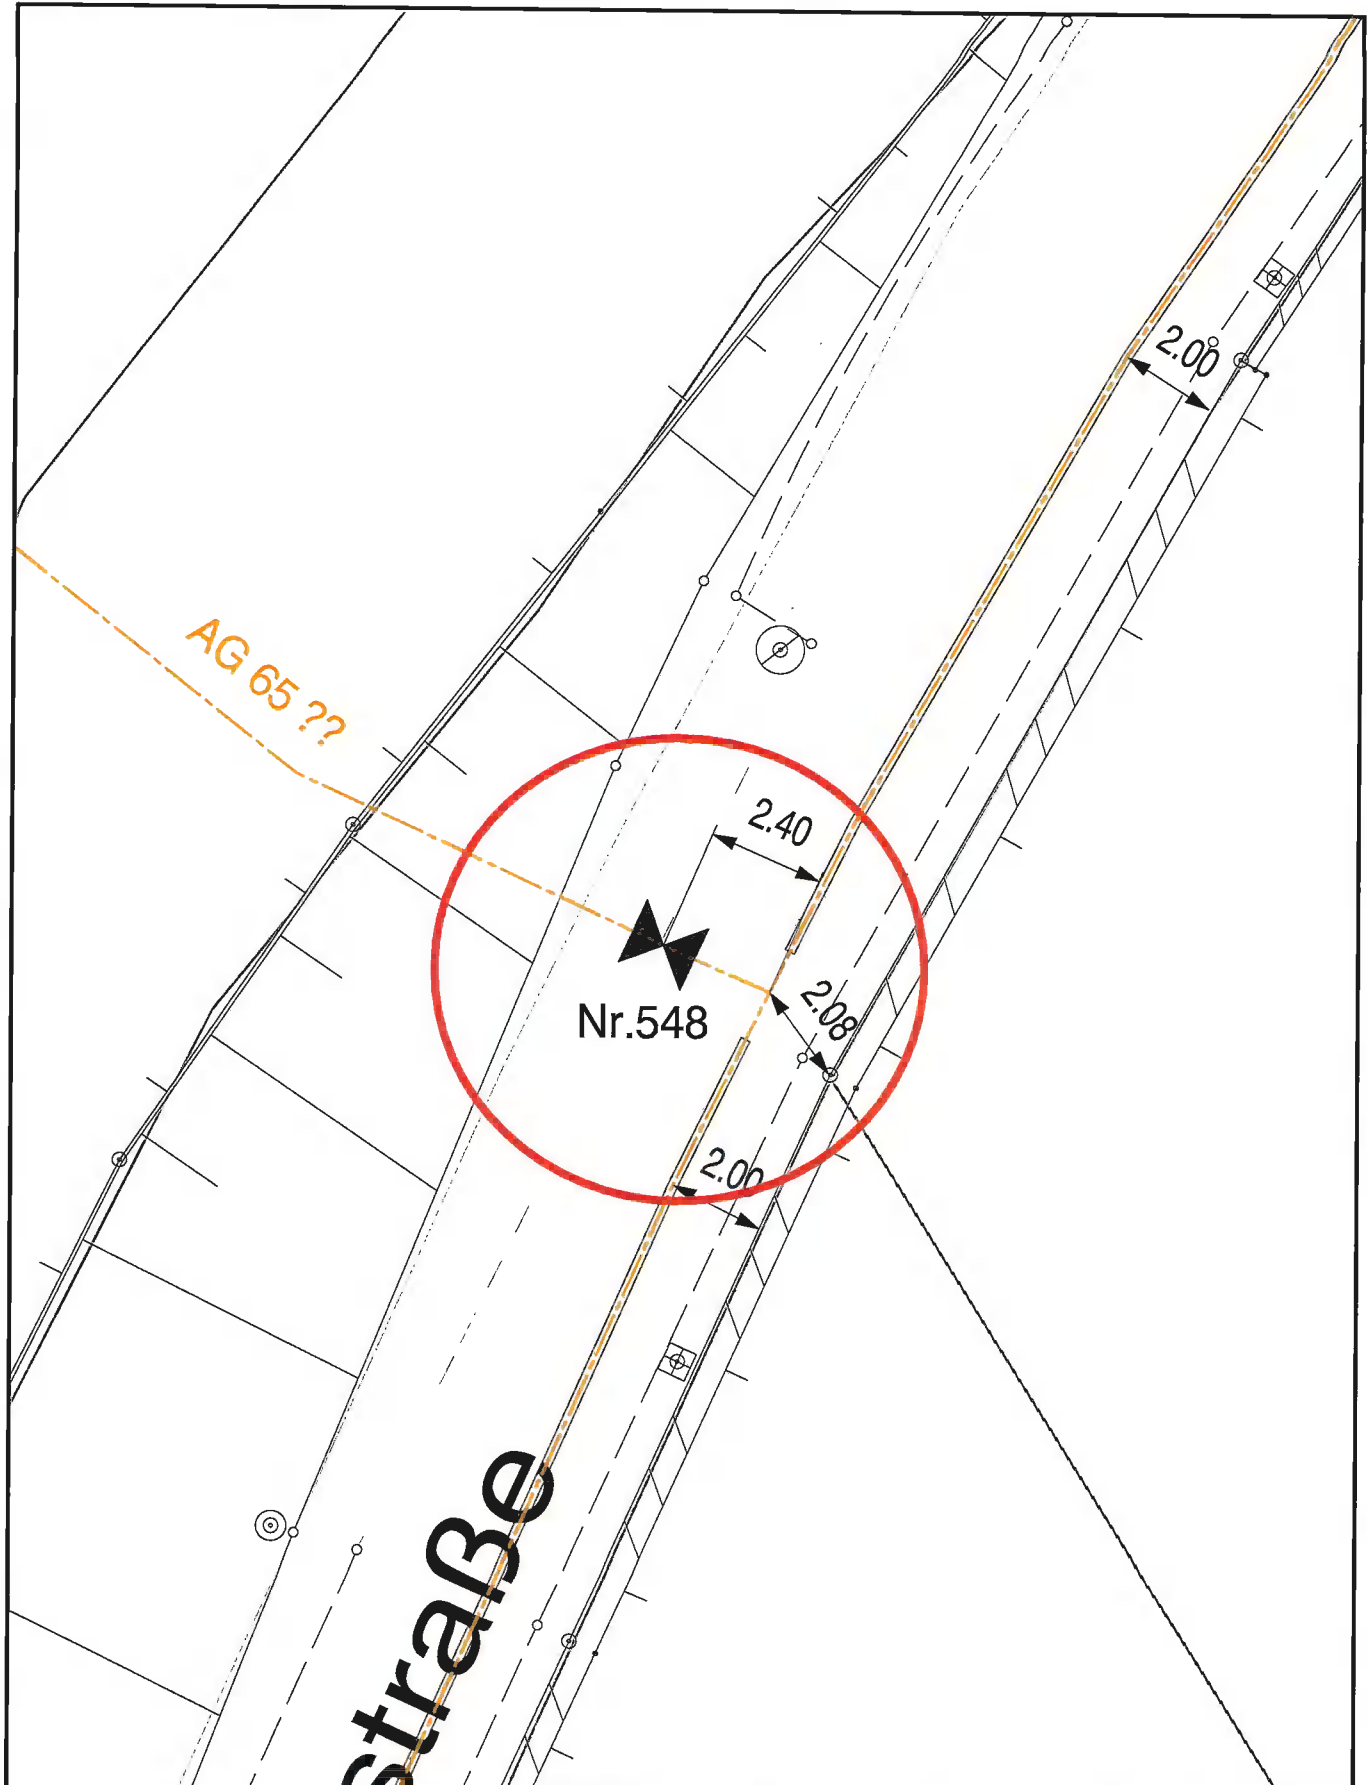


Datum	Bearbeiter		Netz Niederösterreich GmbH Service Center Mödling	
12.11.2024	grure			
Maßstab	<h1>Hinterbrühl</h1> <h2>Franz Liszt-Straße 21</h2>			
1:150				
				Blatt 1 von 1

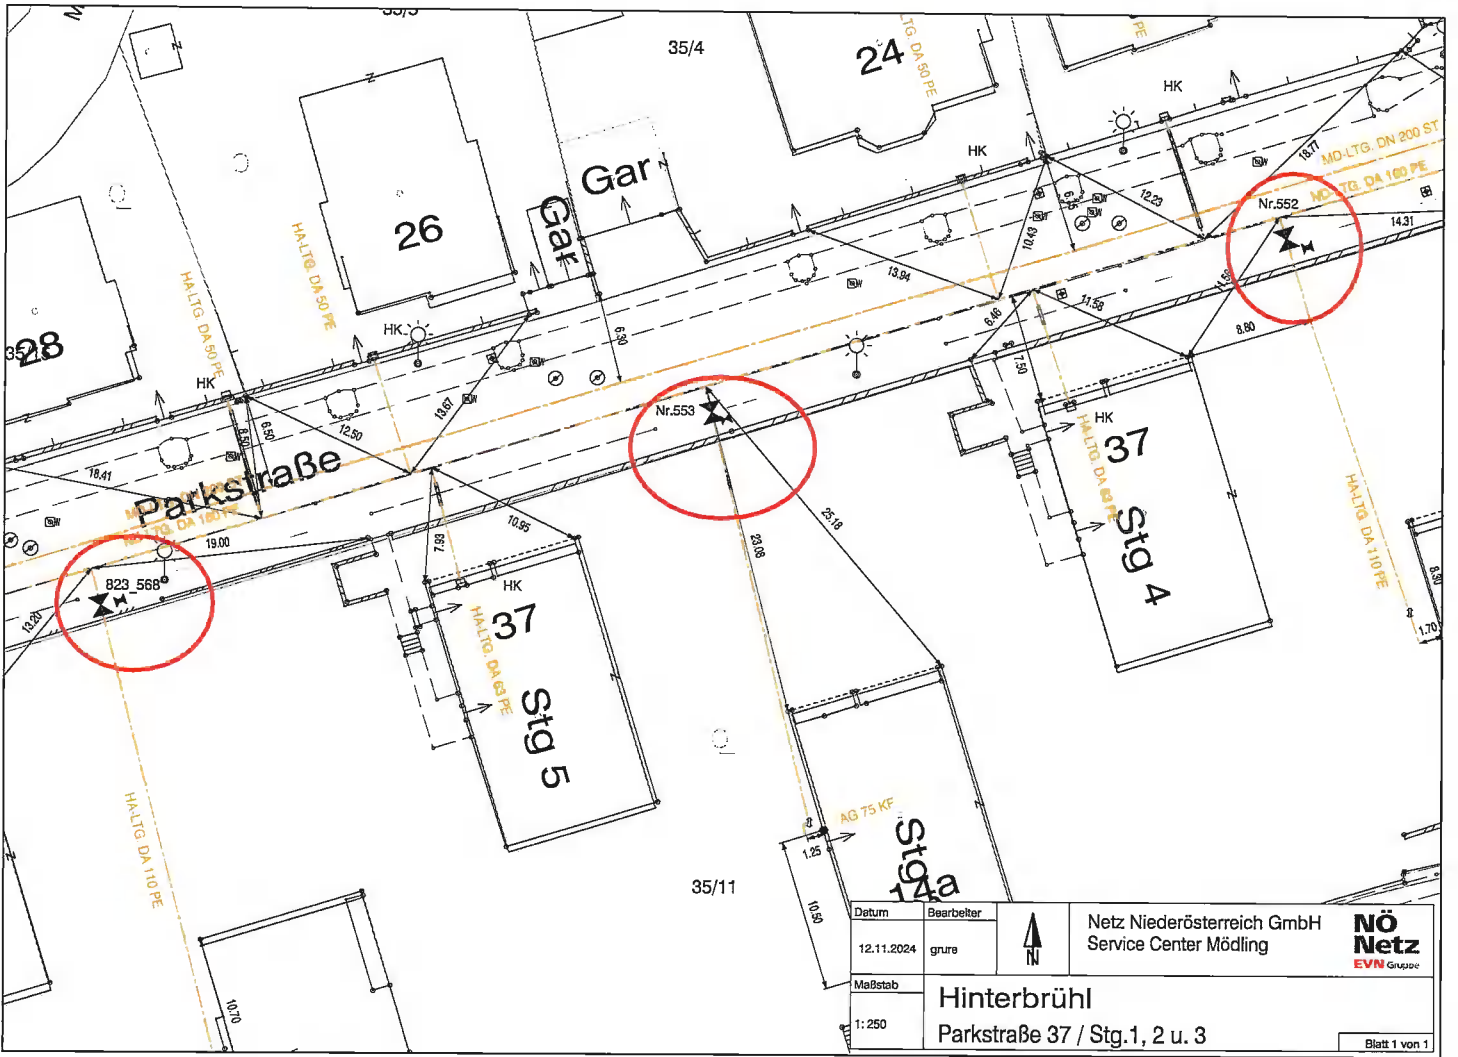


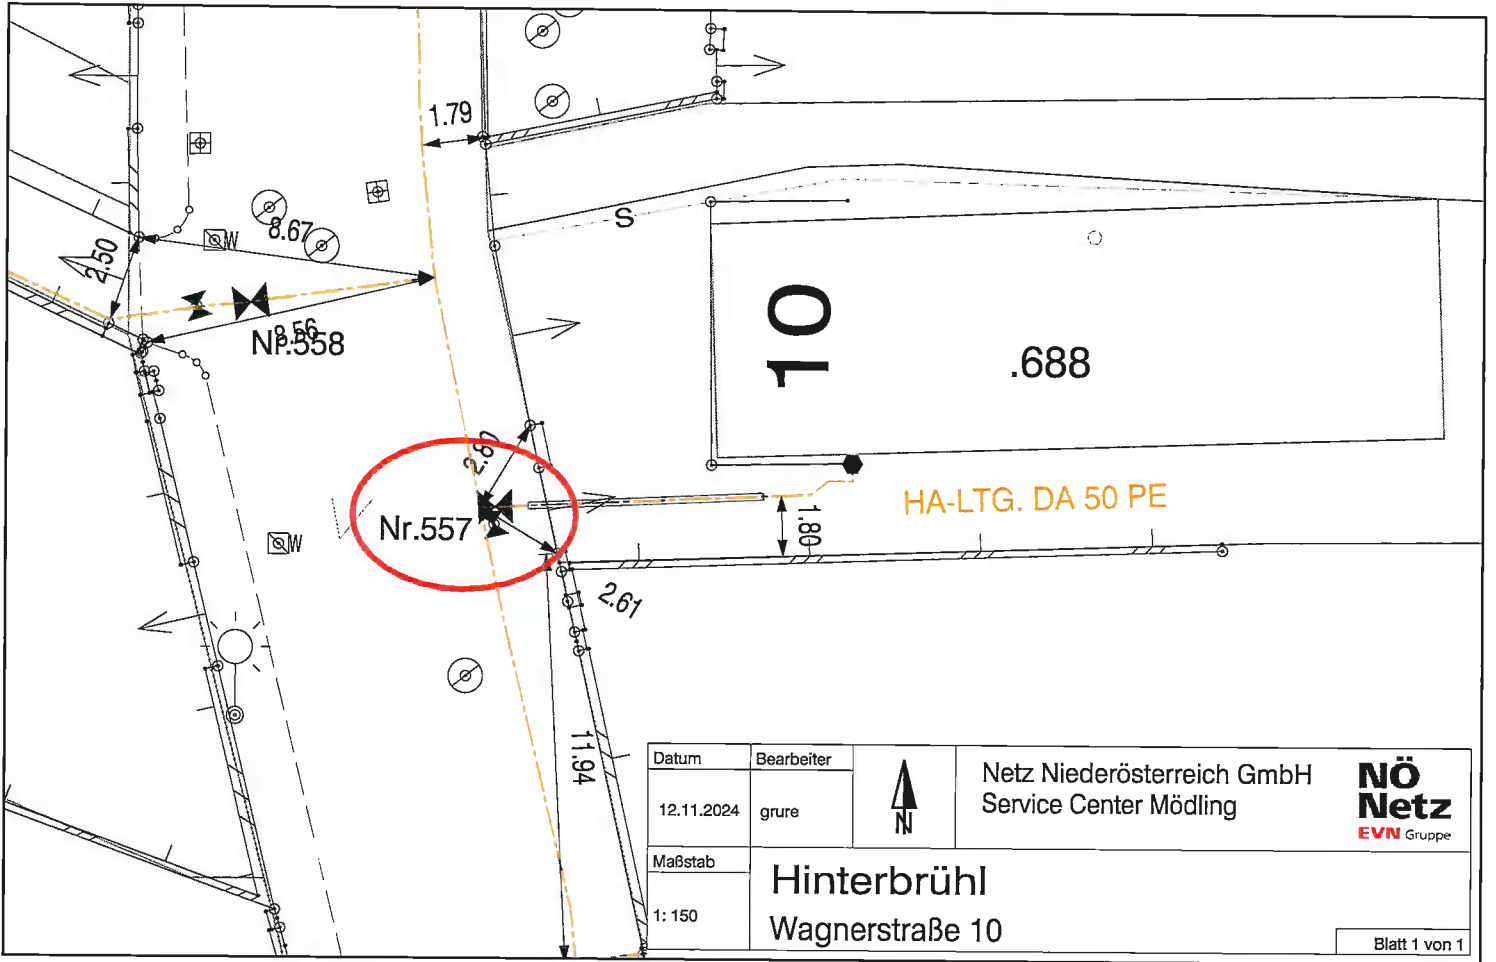
Datum	Bearbeiter		Netz Niederösterreich GmbH Service Center Mödling	
12.11.2024	grure			
Maßstab	Hinterbrühl Kröpfelsteigstraße 48			
1:150				




Datum		Bearbeiter			Netz Niederösterreich GmbH Service Center Mödling	
12.11.2024		gnure				
Maßstab				Hinterbrühl Parkstraße 37 / Stg.1, 2 u. 3		
1:250						
						Blatt 1 von 1

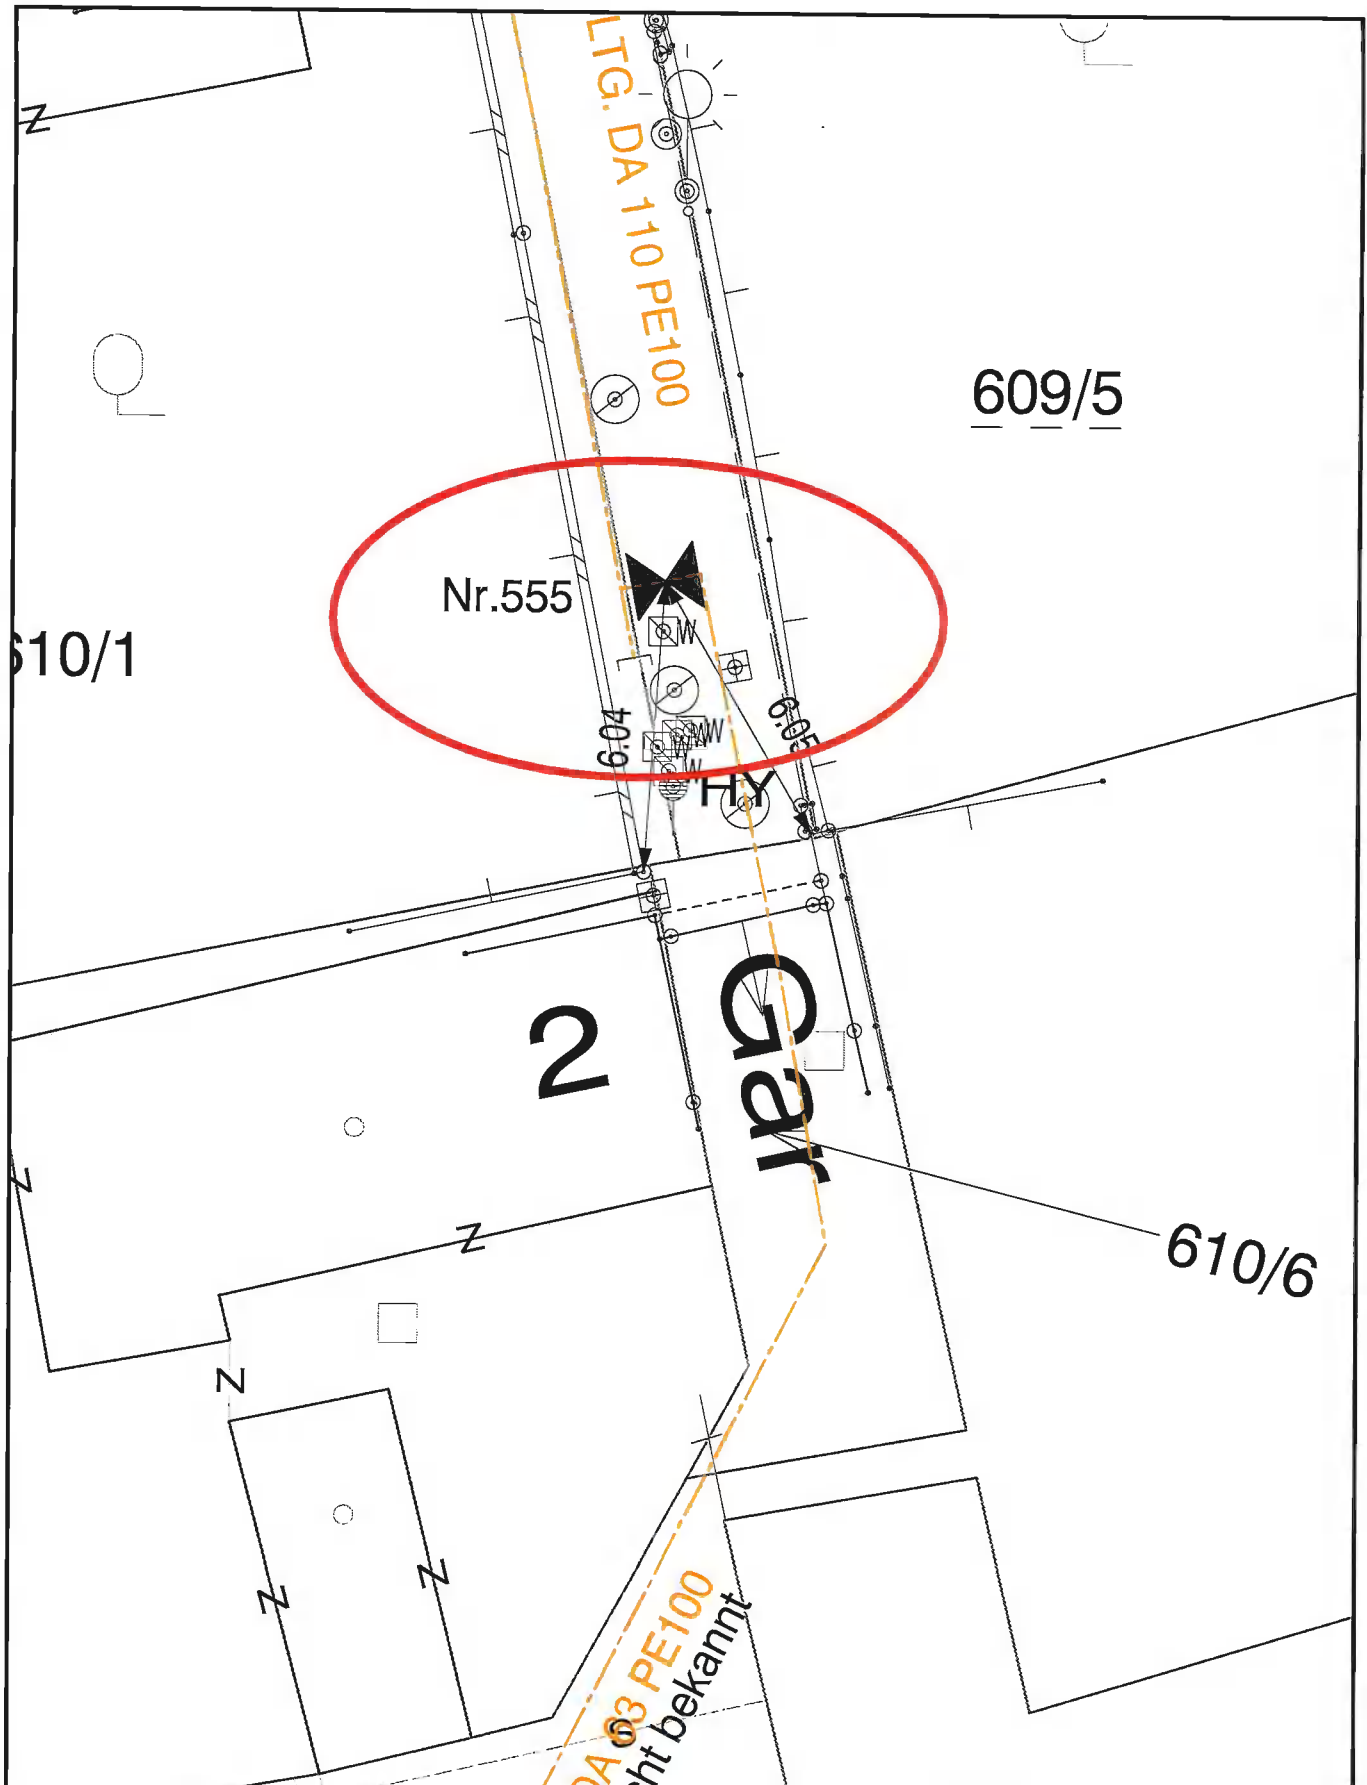

Datum	Bearbeiter		Netz Niederösterreich GmbH Service Center Mödling	
12.11.2024	grure			
Maßstab	<h2>Hinterbrühl</h2> <h3>Rudolf von Alt-Weg 2</h3>			
1: 150				



Datum	Bearbeiter
12.11.2024	grure
Maßstab	
1: 150	

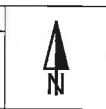

Netz Niederösterreich GmbH
Service Center Mödling



Hinterbrühl
Wagnerstraße 10