



MDS1-V-05741/028  
Kennzeichen (bei Antwort bitte angeben)

Beilagen  
1

E-Mail: <a href="mailto:verkehr.bhmd@noel.gv.at">verkehr.bhmd@noel.gv.at</a>
Fax: 02236/9025-34311    Bürgerservice: 02742/9005-9005
Internet: <a href="http://www.noel.gv.at">www.noel.gv.at</a> - <a href="http://www.noel.gv.at/datenschutz">www.noel.gv.at/datenschutz</a>

Bezug

Bearbeitung  
Andrea Gressl

(0 22 36) 9025

Durchwahl  
34315

Datum

06. März 2025

Betrifft

Hinterbrühl, L2094, Hauptstraße 4, von km 0,495 bis km 0,505, Held & Francke Baugesellschaft m.b.H., Grabarbeiten für die Totlegung eines Gashausanschlusses im Auftrag der Netz Niederösterreich GmbH, Arbeiten auf oder neben der Straße, Bewilligung

## Verordnung

Die Bezirkshauptmannschaft Mödling verordnet gemäß § 43 Abs 1a StVO 1960 zur Durchführung von Bauarbeiten auf oder neben der L2094 im Bereich von Hauptstraße 4, von km 0,495 bis km 0,505 im Gemeindegebiet von Hinterbrühl, folgende vorübergehende Verkehrsverbote und –beschränkungen bis zur Beendigung der Arbeiten, jedoch nicht länger als ab 05.05.2025 bis zum 09.05.2025:

1. „Wartepflicht bei Gegenverkehr“ (§ 52 lit a Z 5 StVO 1960) unmittelbar vor der jeweiligen Einengung für die Fahrtrichtung, deren Fahrstreifen gesperrt ist sofern die Durchsicht durch den Einengungs- und Annäherungsbereich mit einer maximalen Länge des Einengungsbereiches von 50 m und die maßgebende Spitzenstunde kleiner als 500 FZ/h gegeben sind.
2. „Geschwindigkeitsbeschränkung“ (§ 52 lit a Z 10a StVO 1960)
  - a auf 30 km/h von 25 m vor bis 25 m nach der jeweiligen Arbeitsstelle
    - während der tatsächlichen Arbeitszeit oder bei Schotterfahrbahn oder bei Splittfahrbahn oder bei Niveauunterschieden von mehr als 2 cm oder bei einer Restfahrbahnbreite von weniger als 6 m (bei 2 Fahrstreifen) oder bei einer Fahrstreifenbreite von weniger als 3 m (bei einem Fahrstreifen)
3. „Ende der Geschwindigkeitsbeschränkung,“ (§ 52 lit a Z 10b StVO 1960) jeweils 25 m nach der Arbeitsstelle


4. „Halten und Parken verboten“ mit den Zusätzen „Anfang“ und „Ende“ (§ 52 lit a Z 13b StVO 1960) sowie unter Angabe der Gültigkeitsdauer im Arbeitsbereich – falls erforderlich
5. Die auf Lichtzeichen bzw. Signalscheiben beruhenden Verkehrsregelungen haben die Verkehrsteilnehmer zu befolgen (§ 38 und § 40 StVO 1960)


Gemäß § 44 StVO 1960 tritt diese Verordnung mit der Aufstellung der Verkehrszeichen durch den Bauführer in Kraft.

*angemeldet: 06.03.2025*  
*abgeschlossen: 21.03.2025*



Für den Bezirkshauptmann

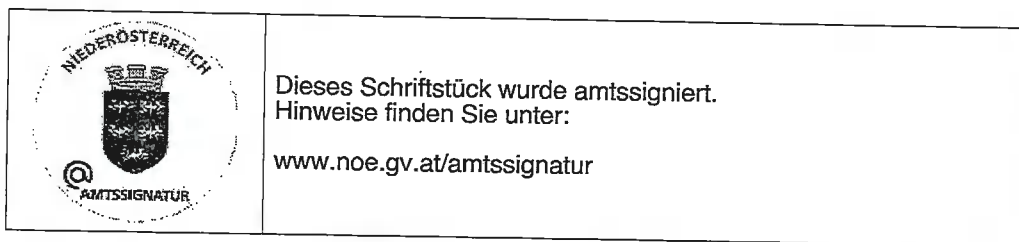Gressl

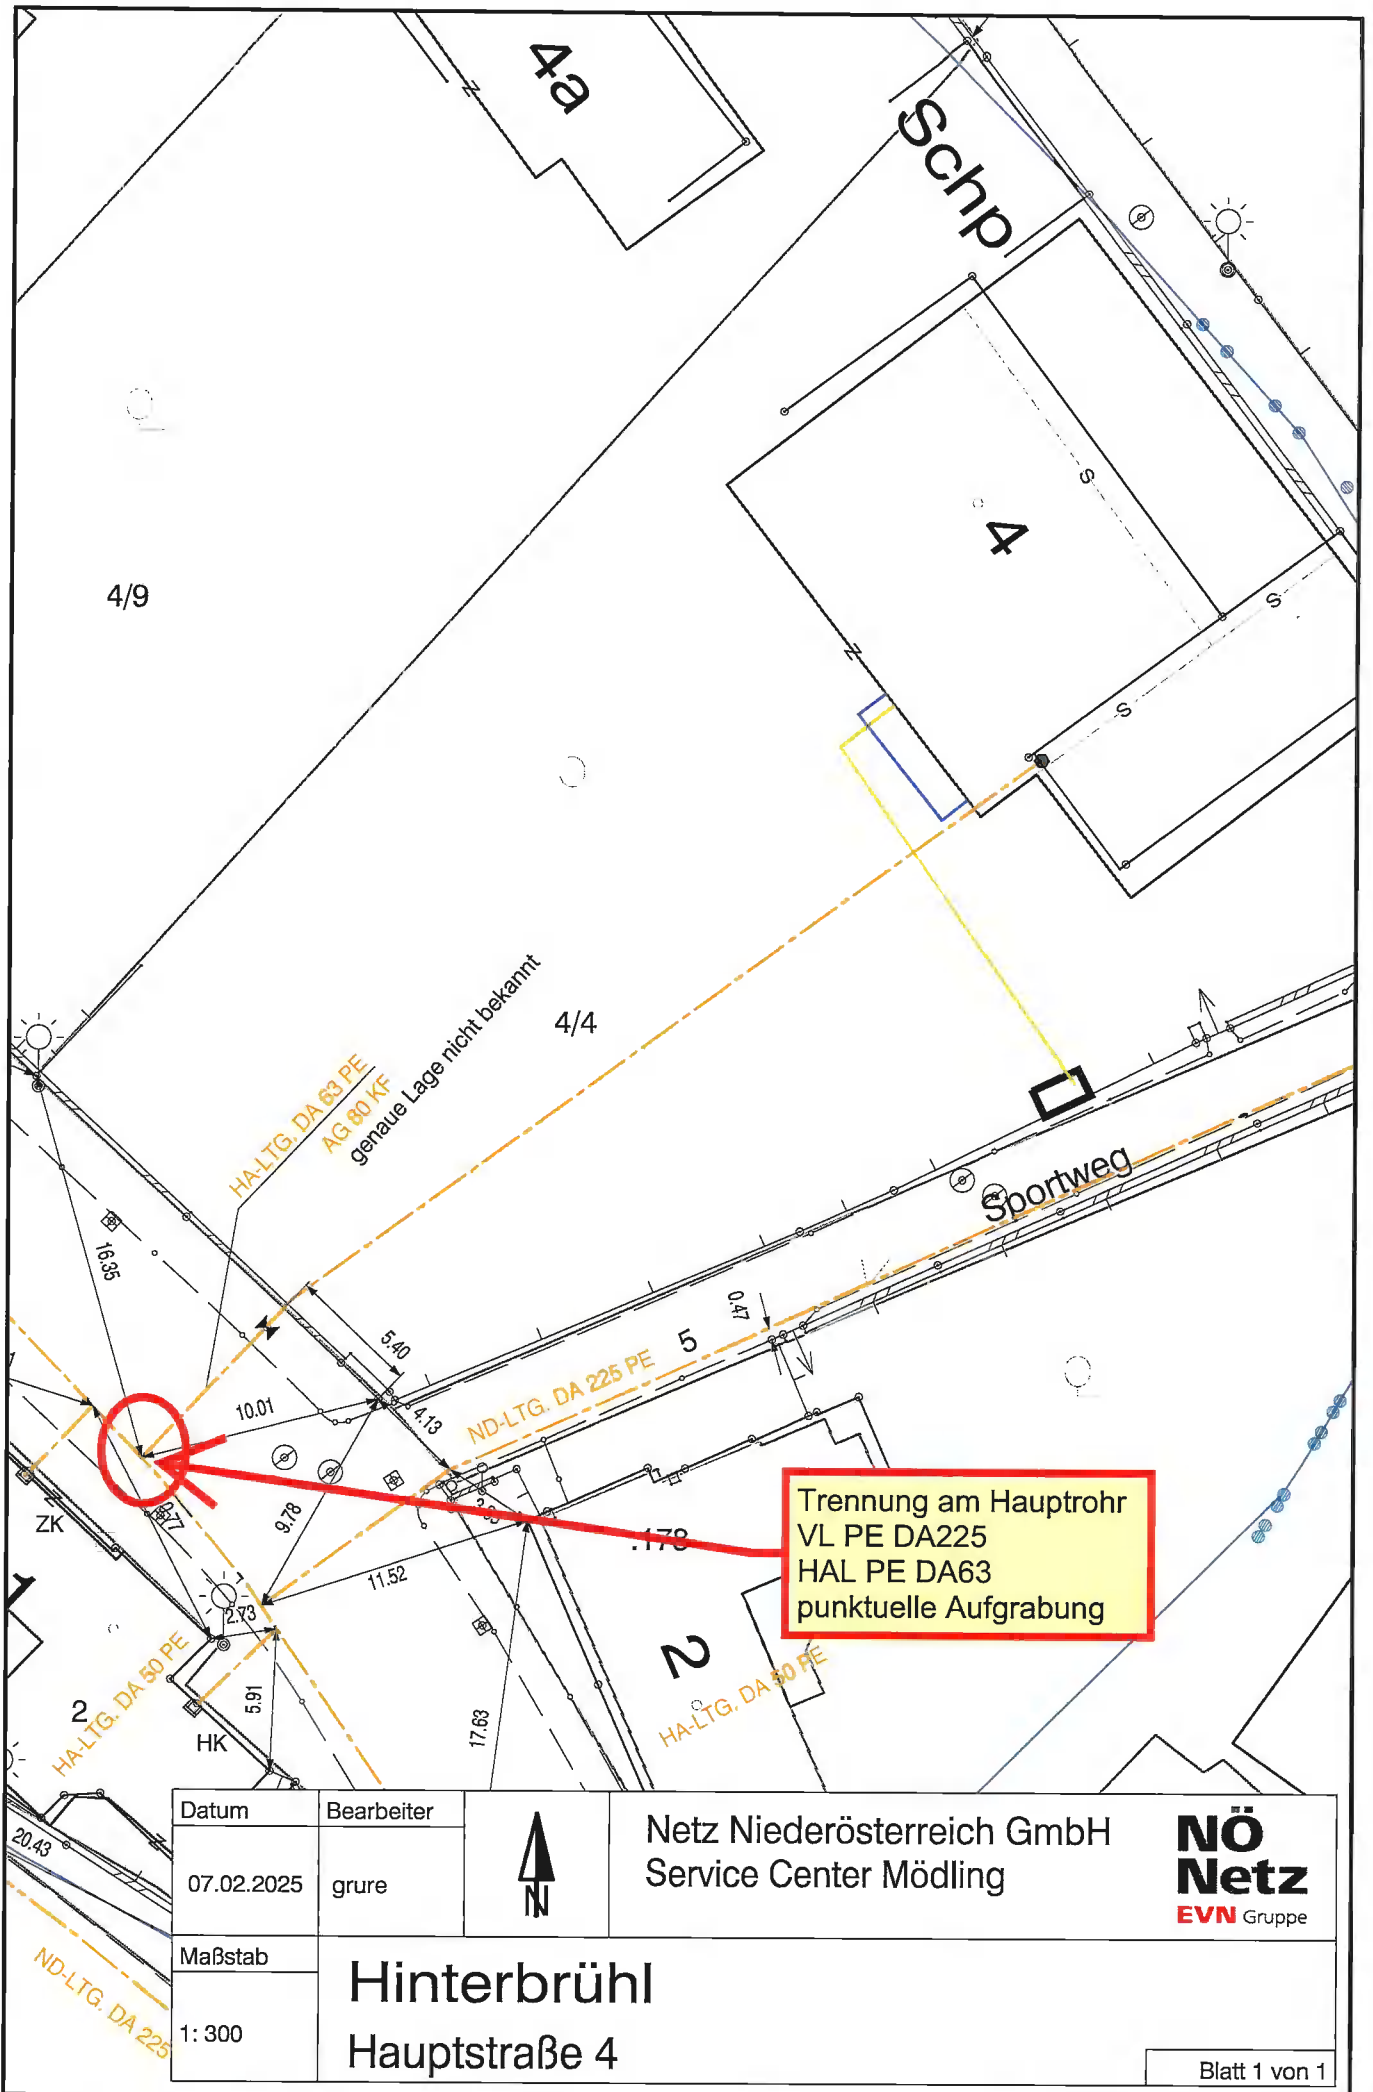



Trennung am Hauptrohr  
 VL PE DA225  
 HAL PE DA63  
 punktuelle Aufgrabung

Datum	Bearbeiter		Netz Niederösterreich GmbH Service Center Mödling	 EVN Gruppe
07.02.2025	grure			
Maßstab	<h1>Hinterbrühl</h1> <h2>Hauptstraße 4</h2>			
1: 300				
Blatt 1 von 1				