

BEZIRKSHAUPTMANNSCHAFT MÖDLING

Fachgebiet Verkehr

2340 Mödling, Bahnstraße 2



MDS1-V-05989/062
Kennzeichen (bei Antwort bitte angeben)

Beilagen
2

E-Mail: verkehr.bhmd@noel.gv.at
Fax: 02236/9025-34311 Bürgerservice: 02742/9005-9005
Internet: www.noe.gv.at - www.noe.gv.at/datenschutz

Bezug

Bearbeitung
Markus Wildeis

(0 22 36) 9025

Durchwahl

34320


Datum

10. März 2025

Betrifft

Mödling und Hinterbrühl, Gemeindestraßen, Liechtensteinstraße und Graf Maliath Gasse, Arbeiten auf oder neben der Straße, Wiener Netze GmbH, Bewilligung

Verordnung

Die Bezirkshauptmannschaft Mödling verordnet gemäß § 43 Abs 1a StVO 1960 zur Durchführung von Bauarbeiten auf oder neben den Gemeindestraßen, Liechtensteinstraße und Graf Maliath Gasse, in den Gemeindegebieten von Mödling und Hinterbrühl, entsprechend der beigeschlossenen Skizze,  [Plan Wiener Netze](#), welche bezüglich der örtlichen Festlegung des Arbeitsbereiches, einen maßgeblichen Verordnungsbestandteil darstellt, folgende vorübergehende Verkehrsverbote und – beschränkungen bis zur Beendigung der Arbeiten, jedoch nicht länger als von 17.03.2025 bis zum 31.05.2025:

1. „Wartepflicht bei Gegenverkehr“ (§ 52 lit a Z 5 StVO 1960) unmittelbar vor der jeweiligen Einengung für die Fahrtrichtung, deren Fahrstreifen gesperrt ist sofern die Durchsicht durch den Einengungs- und Annäherungsbereich mit einer maximalen Länge des Einengungsbereiches von 50 m und die maßgebende Spitzenstunde kleiner als 500 FZ/h gegeben sind.
2. „Geschwindigkeitsbeschränkung“ (§ 52 lit a Z 10a StVO 1960), auf 30 km/h von 25 m vor bis 25 m nach der jeweiligen Arbeitsstelle
 - während der gesamten Baudauer
3. „Ende der Geschwindigkeitsbeschränkung“ (§ 52 lit a Z 10b StVO 1960) jeweils 25 m nach der Arbeitsstelle
4. „Halten und Parken verboten“ mit den Zusätzen „Anfang“ und „Ende“ (§ 52 lit a Z 13b StVO 1960) sowie mit Angabe der Gültigkeitsdauer, im Arbeitsbereich und dessen Nahbereiches

5. „Vorgeschriebene Fahrtrichtung“ (§ 52 lit b Z 15 StVO 1960)


- mit dem Zusatz „Fußgänger“, bei Einengungen der Fahrbahn auf einen Fahrstreifen, durch Umleitung in Richtung der arbeitsabgewandten Seite, oder auf die Seite mit der geeigneteren Straßenausgestaltung, bzw. der größeren Freiflächen

Gemäß § 44 StVO 1960 tritt diese Verordnung mit der Aufstellung der Verkehrszeichen durch den Bauführer in Kraft.


Angeschlagen: 10.03.2025
Abgenommen: 25.03.2025

Für den Bezirkshauptmann

Wild e i s

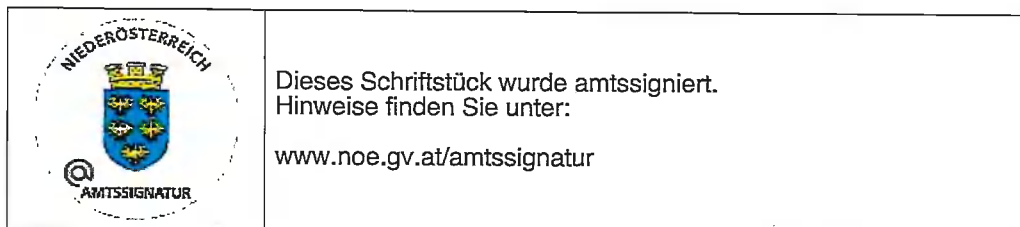

-5400
327300
Maßstab 1:500
Maßeinheit m

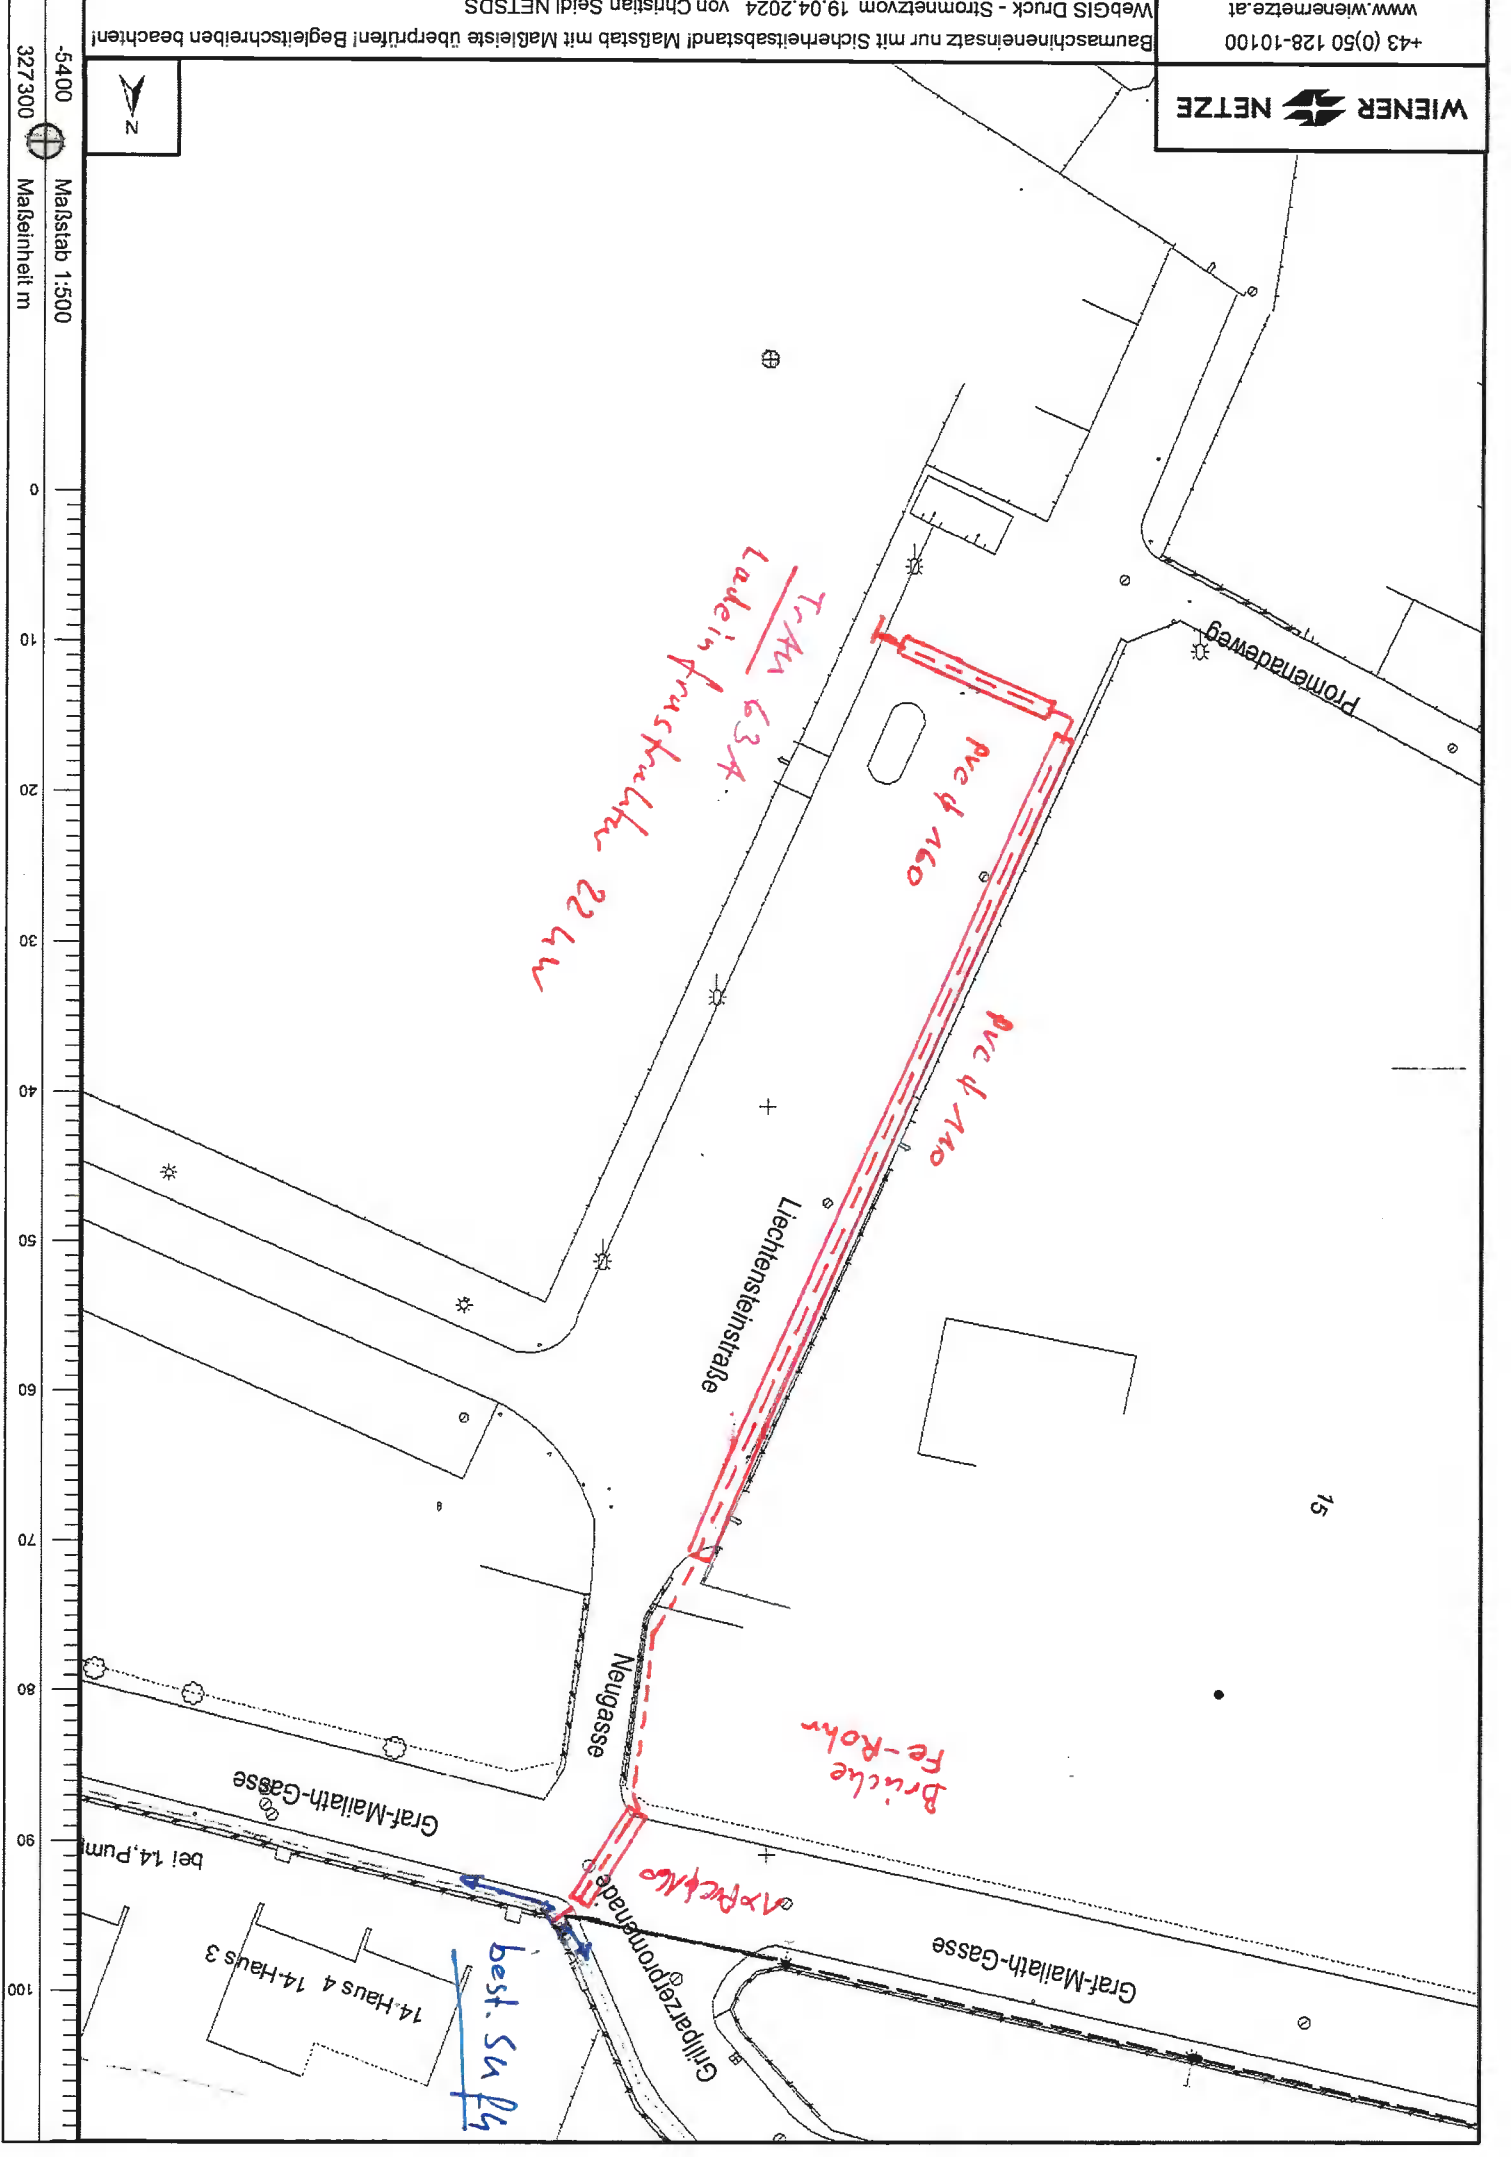

15

best. SA P5

14. Haus 4 14. Haus 3

bei 14. Pum

Graf-Mallath-Gasse

Graf-Mallath-Gasse

Grillparzerpromenade

Neugasse

Liechtensteinstraße

Ave d 160

Ave d 110

TrAM 634
Ladeinfrustruktur 22kV

Brücke Fe-Rohr

Ave 160

Promenadeweg