



VERORDNUNG

Reg. Zl.
ST-9/2025

Bearbeiter/In
Edit Plöckinger

Telefon: 02236/26249
Durchwahl: 33

Datum: 13.03.2025

Betreff:

Der Bürgermeister der Marktgemeinde Hinterbrühl verordnet gemäß § 94d, Z 16 und § 43 Abs. 1a, der Straßenverkehrsordnung 1960, BGBl. Nr. 159/1960, in der derzeit geltenden Fassung zur Durchführung von Grabungsarbeiten in der Dreisteinstraße vor ONR 21 und in der Gartengasse vor ONR 4A, 4B und 6 folgende Verkehrsverbote und –beschränkungen bis zur Beendigung der Arbeiten, jedoch nicht länger als zum 15.05.2025, 17:00 Uhr:

1. „Wartepflicht bei Gegenverkehr“ (§ 52 lit a Z 5 StVO 1960) unmittelbar vor der jeweiligen Einengung für die Fahrtrichtung, deren Fahrstreifen gesperrt ist
2. „Halten und Parken verboten“ mit dem Zusatz „Anfang“ und „Ende“ (§ 52 lit a Z 13b StVO 1960) im Arbeitsbereich mit Angabe des Gültigkeitszeitraumes
3. „Geschwindigkeitsbeschränkung“ (§ 52 lit a Z 10a und § 52 lit a Z 10b nur wenn kein Überholverbot StVO 1960)
⇒ Auf 30 km/h von 25 m vor bis 25 m nach der jeweiligen Arbeitsstelle
4. „Vorgeschriebene Fahrtrichtung“ (§ 52 lit a Z 15 StVO 1960)
⇒ mit dem Zusatz „Fußgänger“ in Richtung zum gegenüberliegenden Straßenrand weisend
⇒ in Richtung 45° schräg nach unten zum freien Fahrstreifen weisend jeweils am Beginn einer Einengung in Fahrtrichtung zu derselben gesehen

Diese Verordnung tritt gemäß § 44a Abs. 3 StVO 1960 mit der Aufstellung der Verkehrszeichen durch den Bauführer/Antragsteller in Kraft.


Der Bürgermeister:




Mag. Erich Moser

Je eine Durchschrift erhalten:
Polizei Hinterbrühl

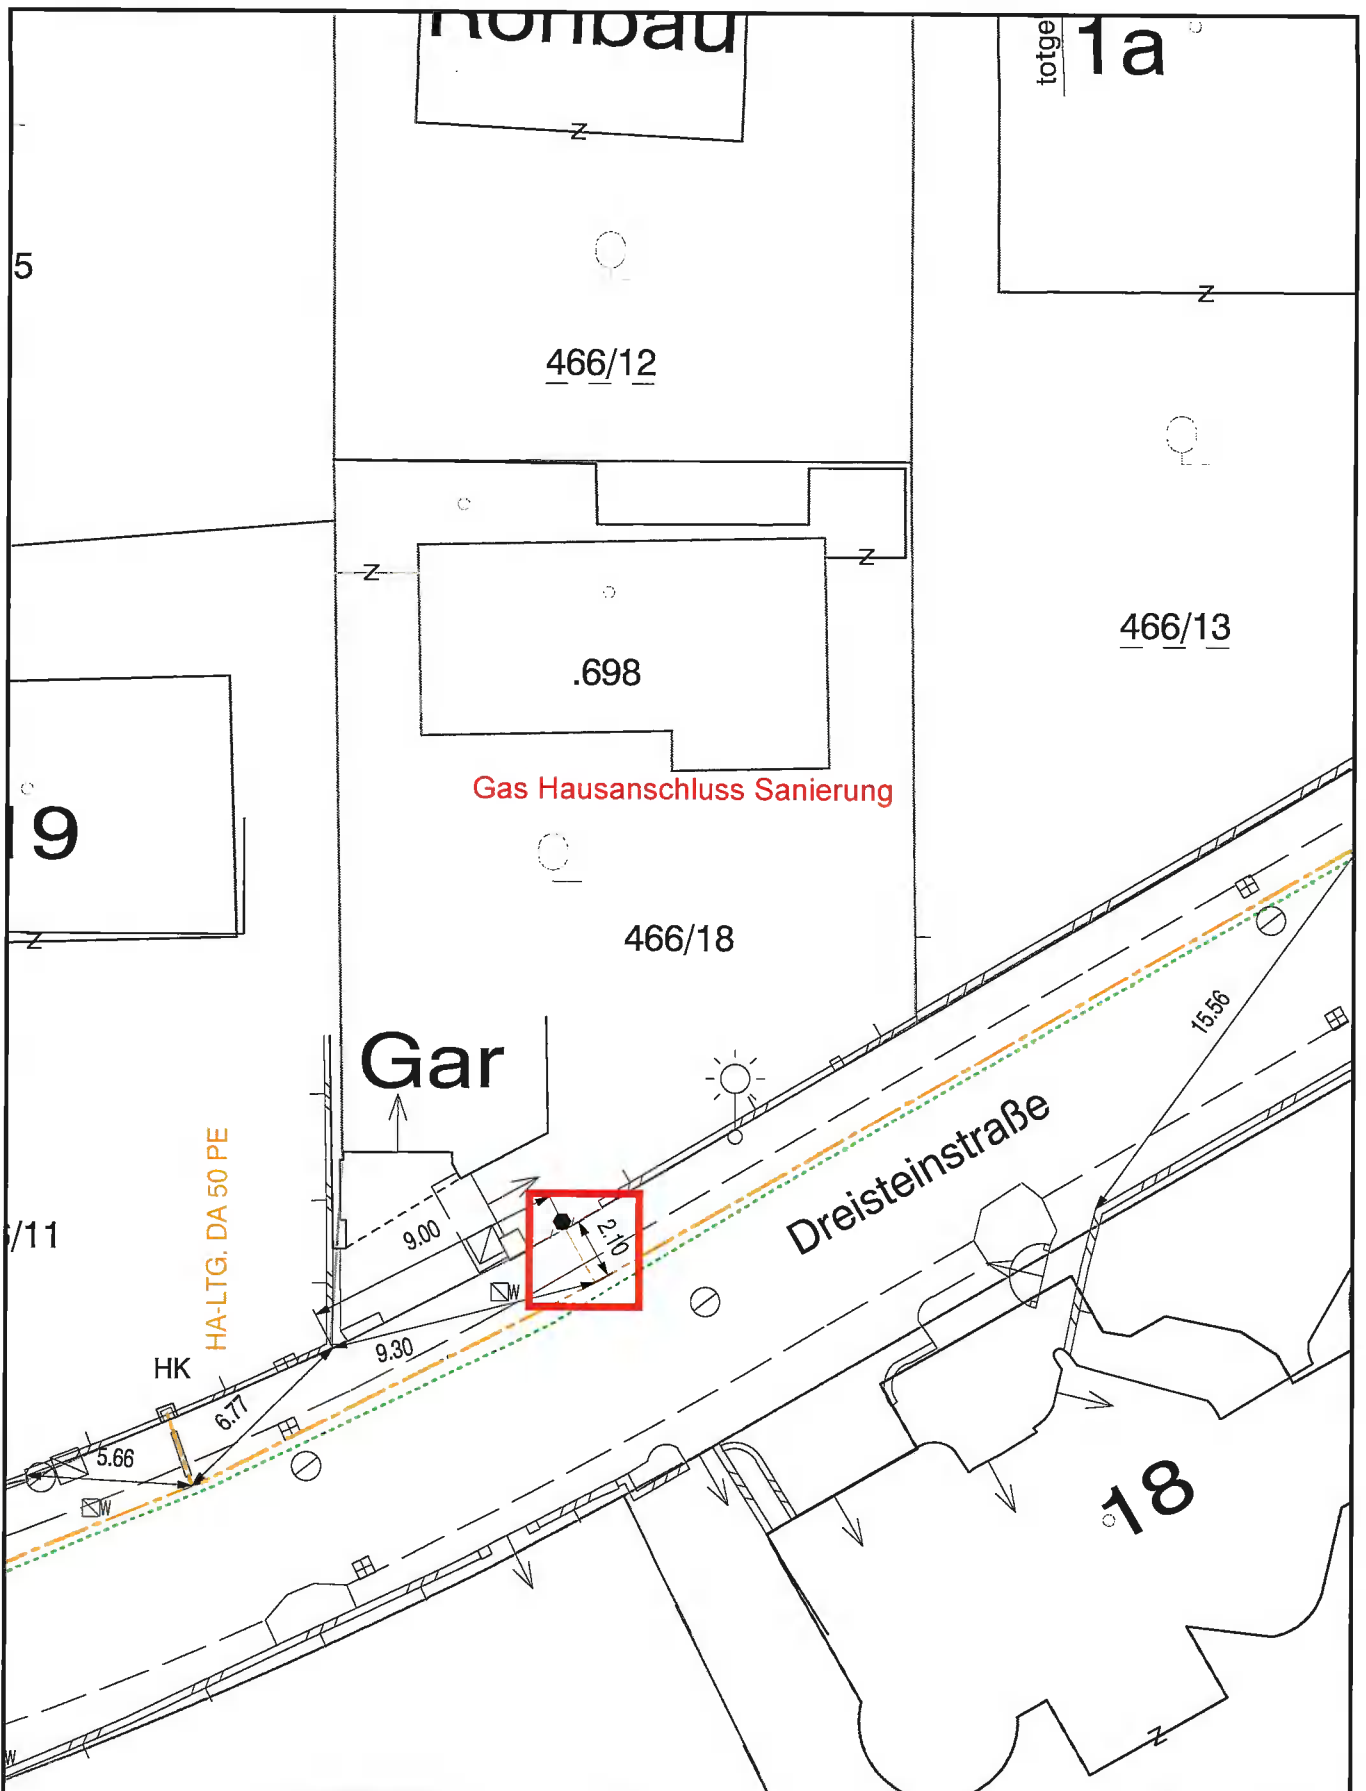

angeschlagen am:	13.03.2025
abgenommen am:	28.03.2025
AT Hinterbrühl, Sparbach, Weissenbach	

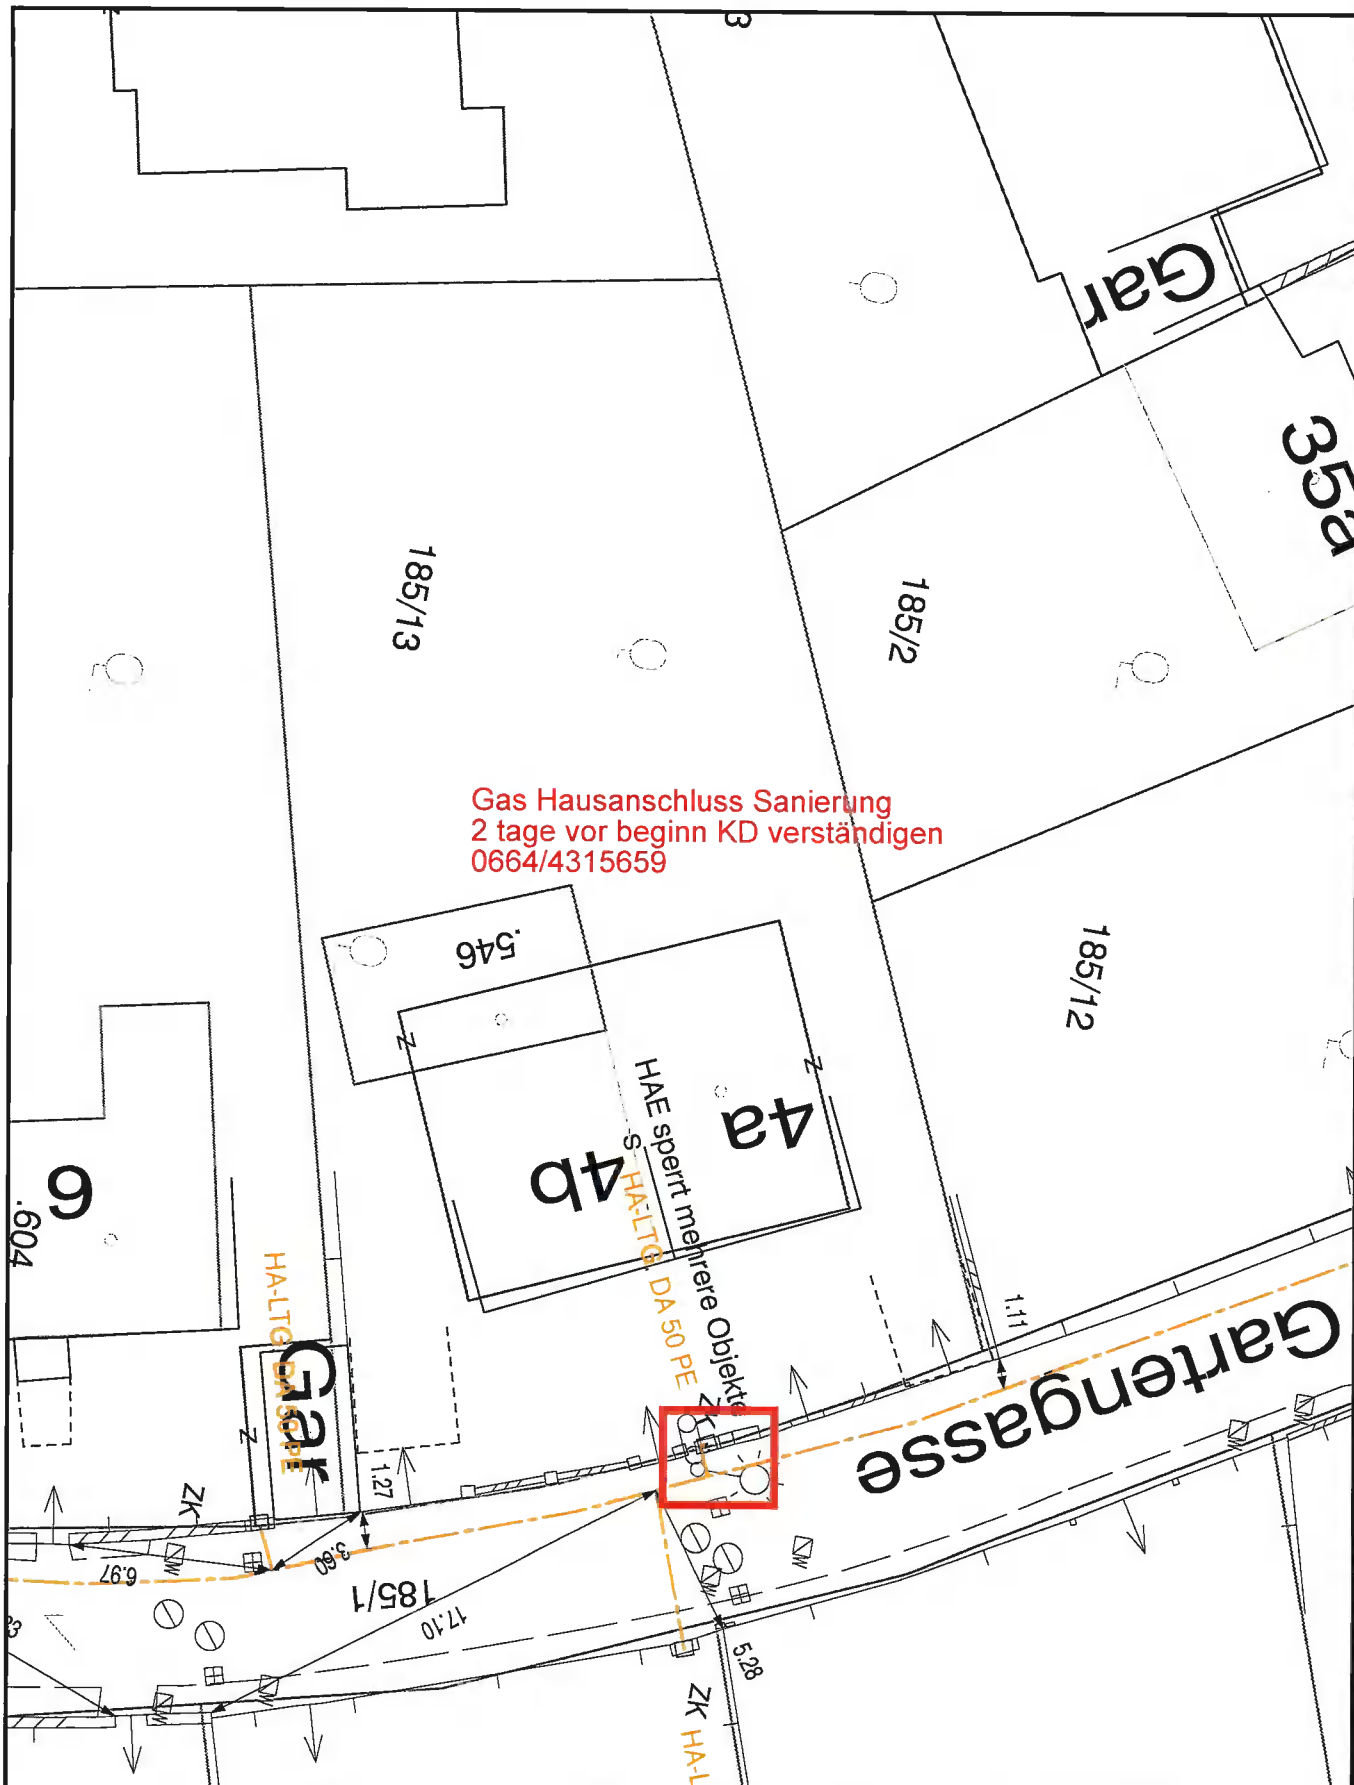


Datum	Bearbeiter		Netz Niederösterreich GmbH Service Center Mödling	
06.02.2025	pfings			
Maßstab	Hinterbrühl Dreisteinstraße 21			Blatt 1 von 1
1: 250				



Gas Hausanschluss Sanierung
 2 tage vor beginn KD verständigen
 0664/4315659

Datum	Bearbeiter		Netz Niederösterreich GmbH Service Center Mödling	
06.02.2025	pfings			
Maßstab	Hinterbrühl Gartengasse 4A u.4B			
1: 250				

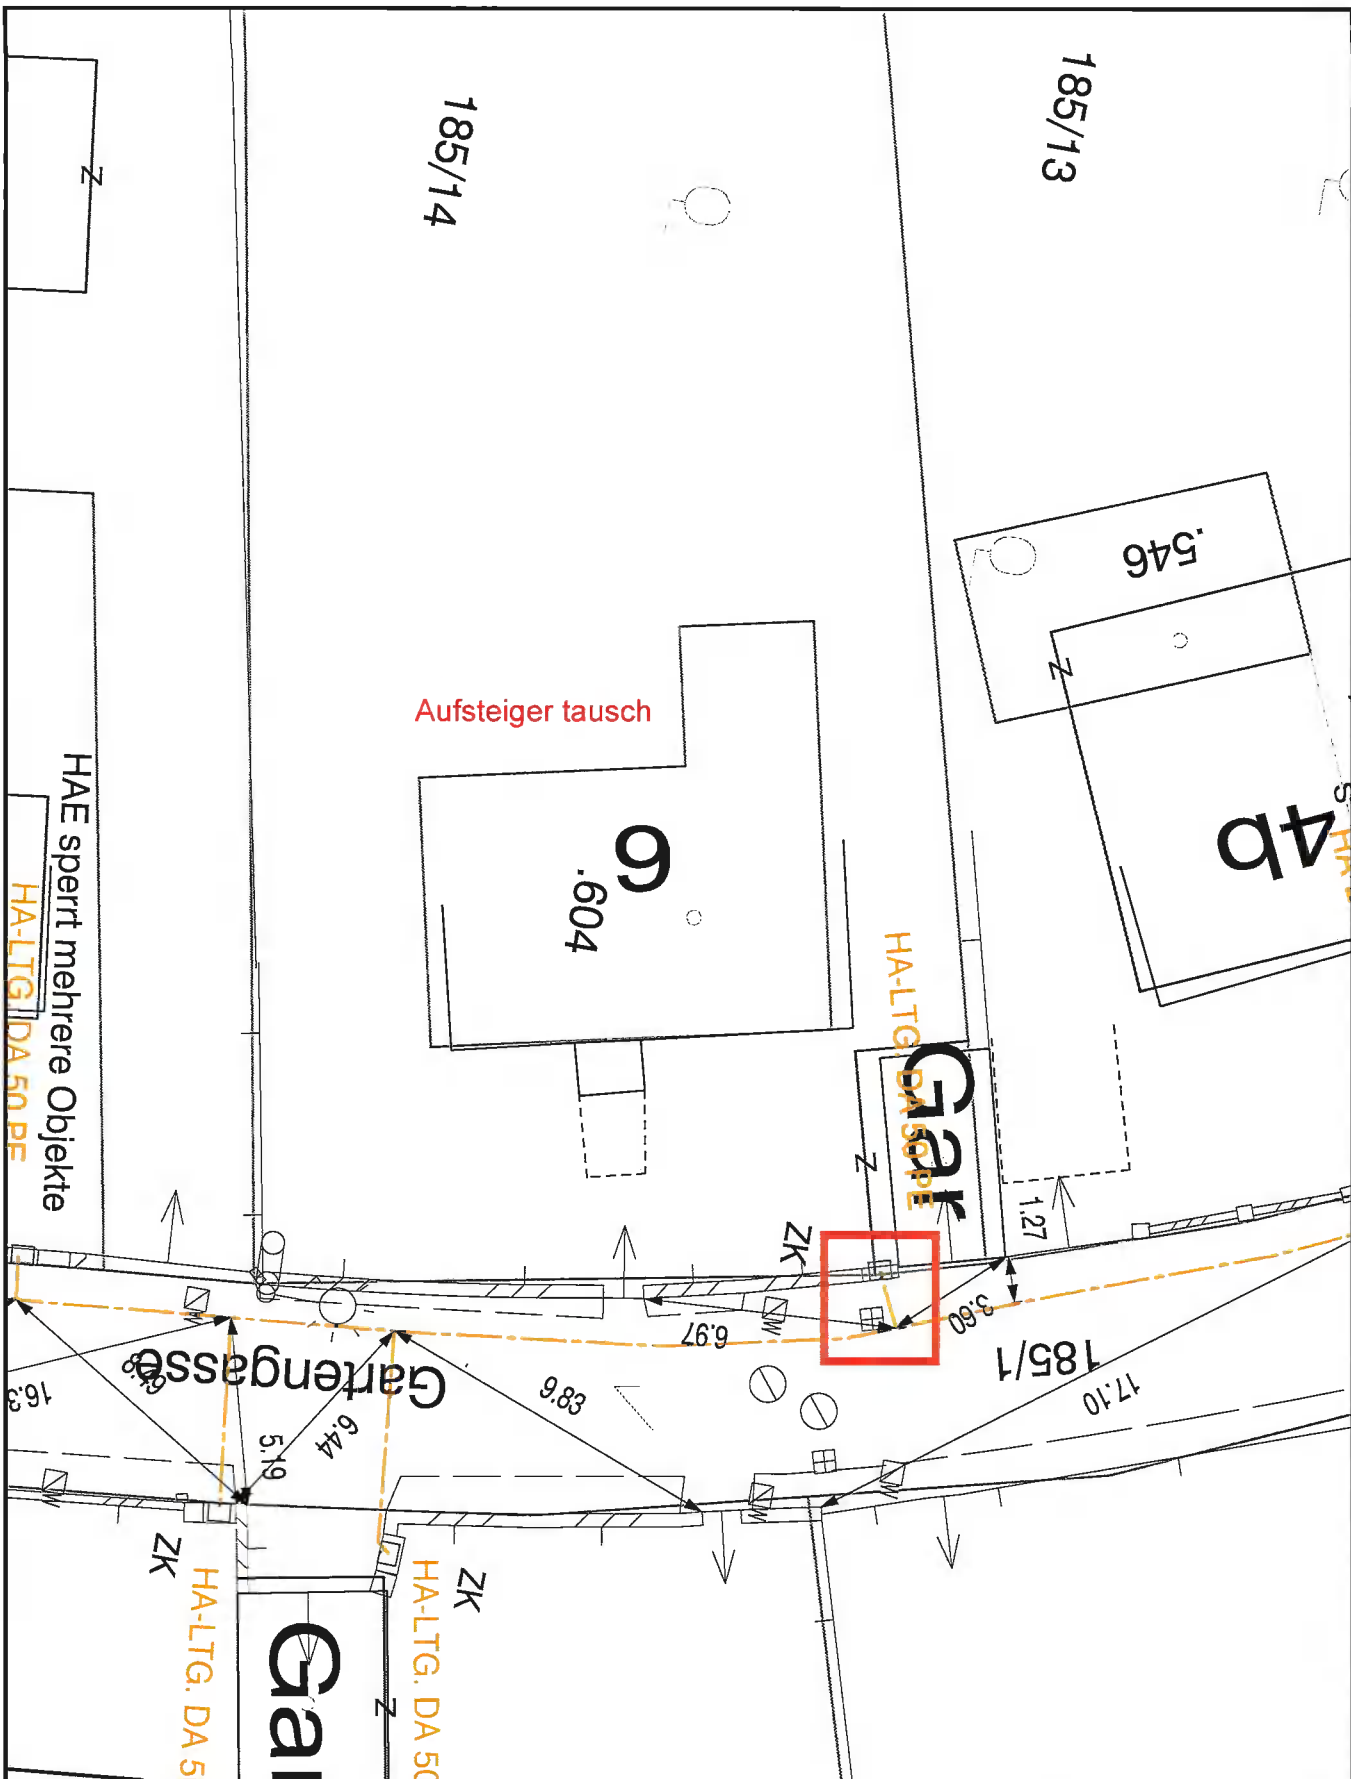

HAE sperrt mehrere Objekte
HA-LTG DA 50 PE

Aufsteiger tausch

6.604

HA-LTG DA 50 PE
Gar

185/13

4b.546

4b

185/1

Gartengasse

HA-LTG. DA 50
Gar
ZK

Datum	Bearbeiter
06.02.2025	pfings



Netz Niederösterreich GmbH
Service Center Mödling



Maßstab
1: 200

Hinterbrühl
Gartengasse 6